3 этаж

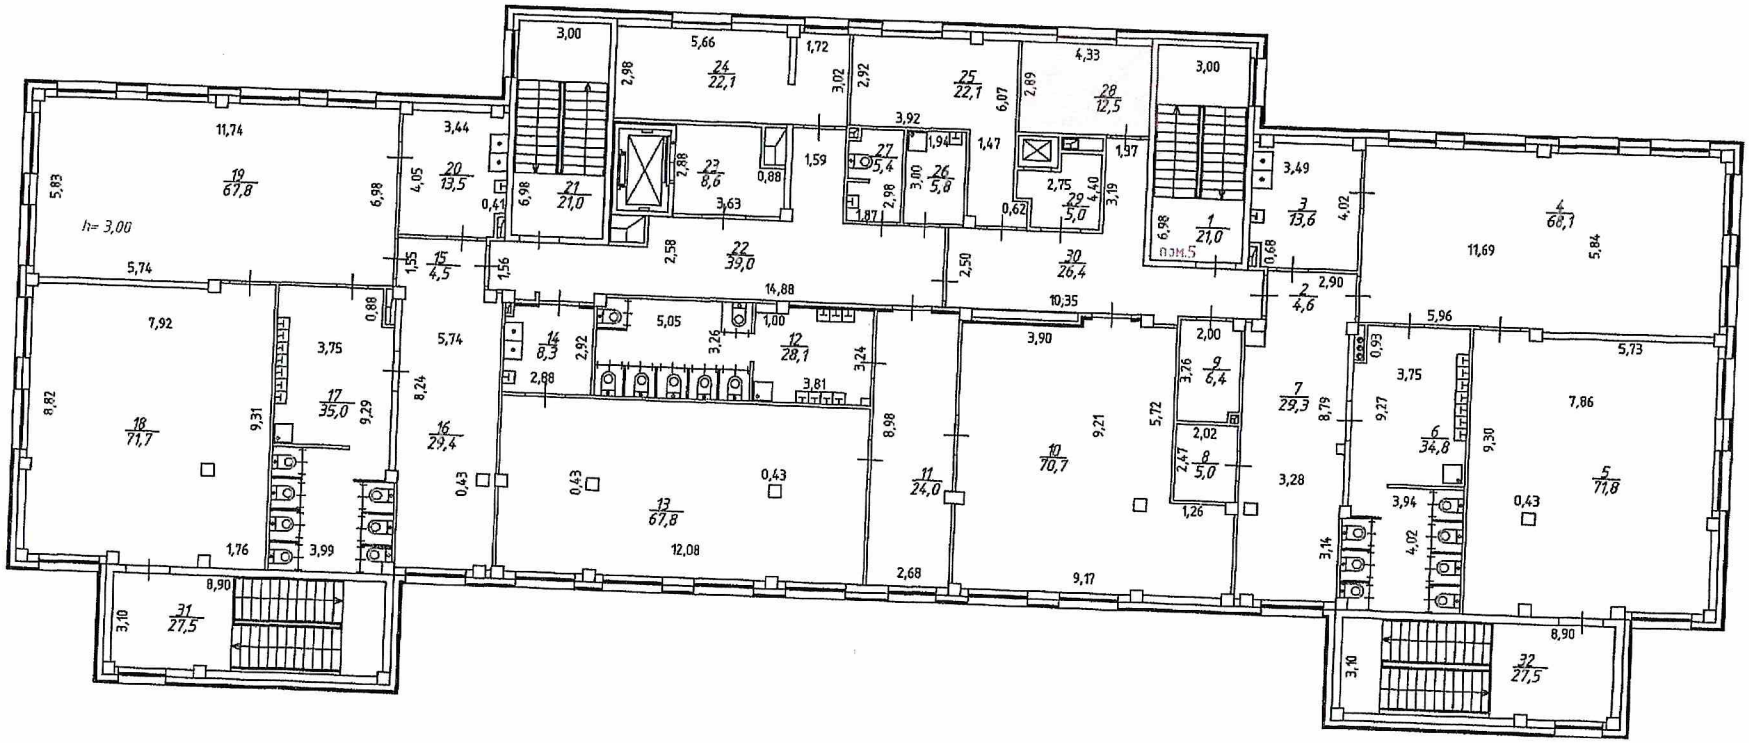

1	2	3	4	5	6	7	8	9	10	11	12	13	14	15
Итого по этажу 2				**1107,4**	**1107,4**		**636,8**					**470,6**		
3	пом.5	1	Лестничная клетка	21,0	21,0							21,0		3,00
3	пом.5	2	Коридор	4,6	4,6							4,6		
3	пом.5	3	Буфет	13,6	13,6							13,6		
3	пом.5	4	Групповая	68,1	68,1		68,1							
3	пом.5	5	Спальня	71,8	71,8		71,8							
3	пом.5	6	Туалет	34,8	34,8							34,8		
3	пом.5	7	Раздевалка	29,3	29,3							29,3		
3	пом.5	8	Подсобная комната	5,0	5,0							5,0		
3	пом.5	9	Комната персонала	6,4	6,4		6,4							
3	пом.5	10	Спальня	70,7	70,7		70,7							
3	пом.5	11	Раздевалка	24,0	24,0							24,0		
3	пом.5	12	Туалетная	28,1	28,1							28,1		
3	пом.5	13	Групповая	67,8	67,8		67,8							
3	пом.5	14	Буфетная	8,3	8,3							8,3		
3	пом.5	15	Коридор	4,5	4,5							4,5		
3	пом.5	16	Раздевалка	29,4	29,4							29,4		
3	пом.5	17	Туалетная	35,0	35,0							35,0		
3	пом.5	18	Спальня	71,7	71,7		71,7							
3	пом.5	19	Групповая	67,8	67,8		67,8							
3	пом.5	20	Буфет	13,5	13,5							13,5		
3	пом.5	21	Лестничная клетка	21,0	21,0							21,0		
3	пом.5	22	Коридор	39,0	39,0							39,0		
3	пом.5	23	Подсобная комната	8,6	8,6							8,6		
3	пом.5	24	Кабинет	22,1	22,1		22,1							
3	пом.5	25	Кабинет	22,1	22,1		22,1							
3	пом.5	26	Подсобная комната	5,8	5,8							5,8		
3	пом.5	27	Санузел	5,4	5,4							5,4		
3	пом.5	28	Методический кабинет	12,5	12,5		12,5							
3	пом.5	29	Экспедиция	5,0	5,0							5,0		
3	пом.5	30	Коридор	26,4	26,4							26,4		
3	пом.5	31	Лестничная клетка	27,5	27,5							27,5		
3	пом.5	32	Лестничная клетка	27,5	27,5							27,5		
Итого по помещению пом.5				**898,3**	**898,3**		**481,0**					**417,3**		
Итого по этажу 3				**898,3**	**898,3**		**481,0**					**417,3**		
Итого по зданию				**4913,2**	**4913,2**		**1607,0**					**3306,2**		